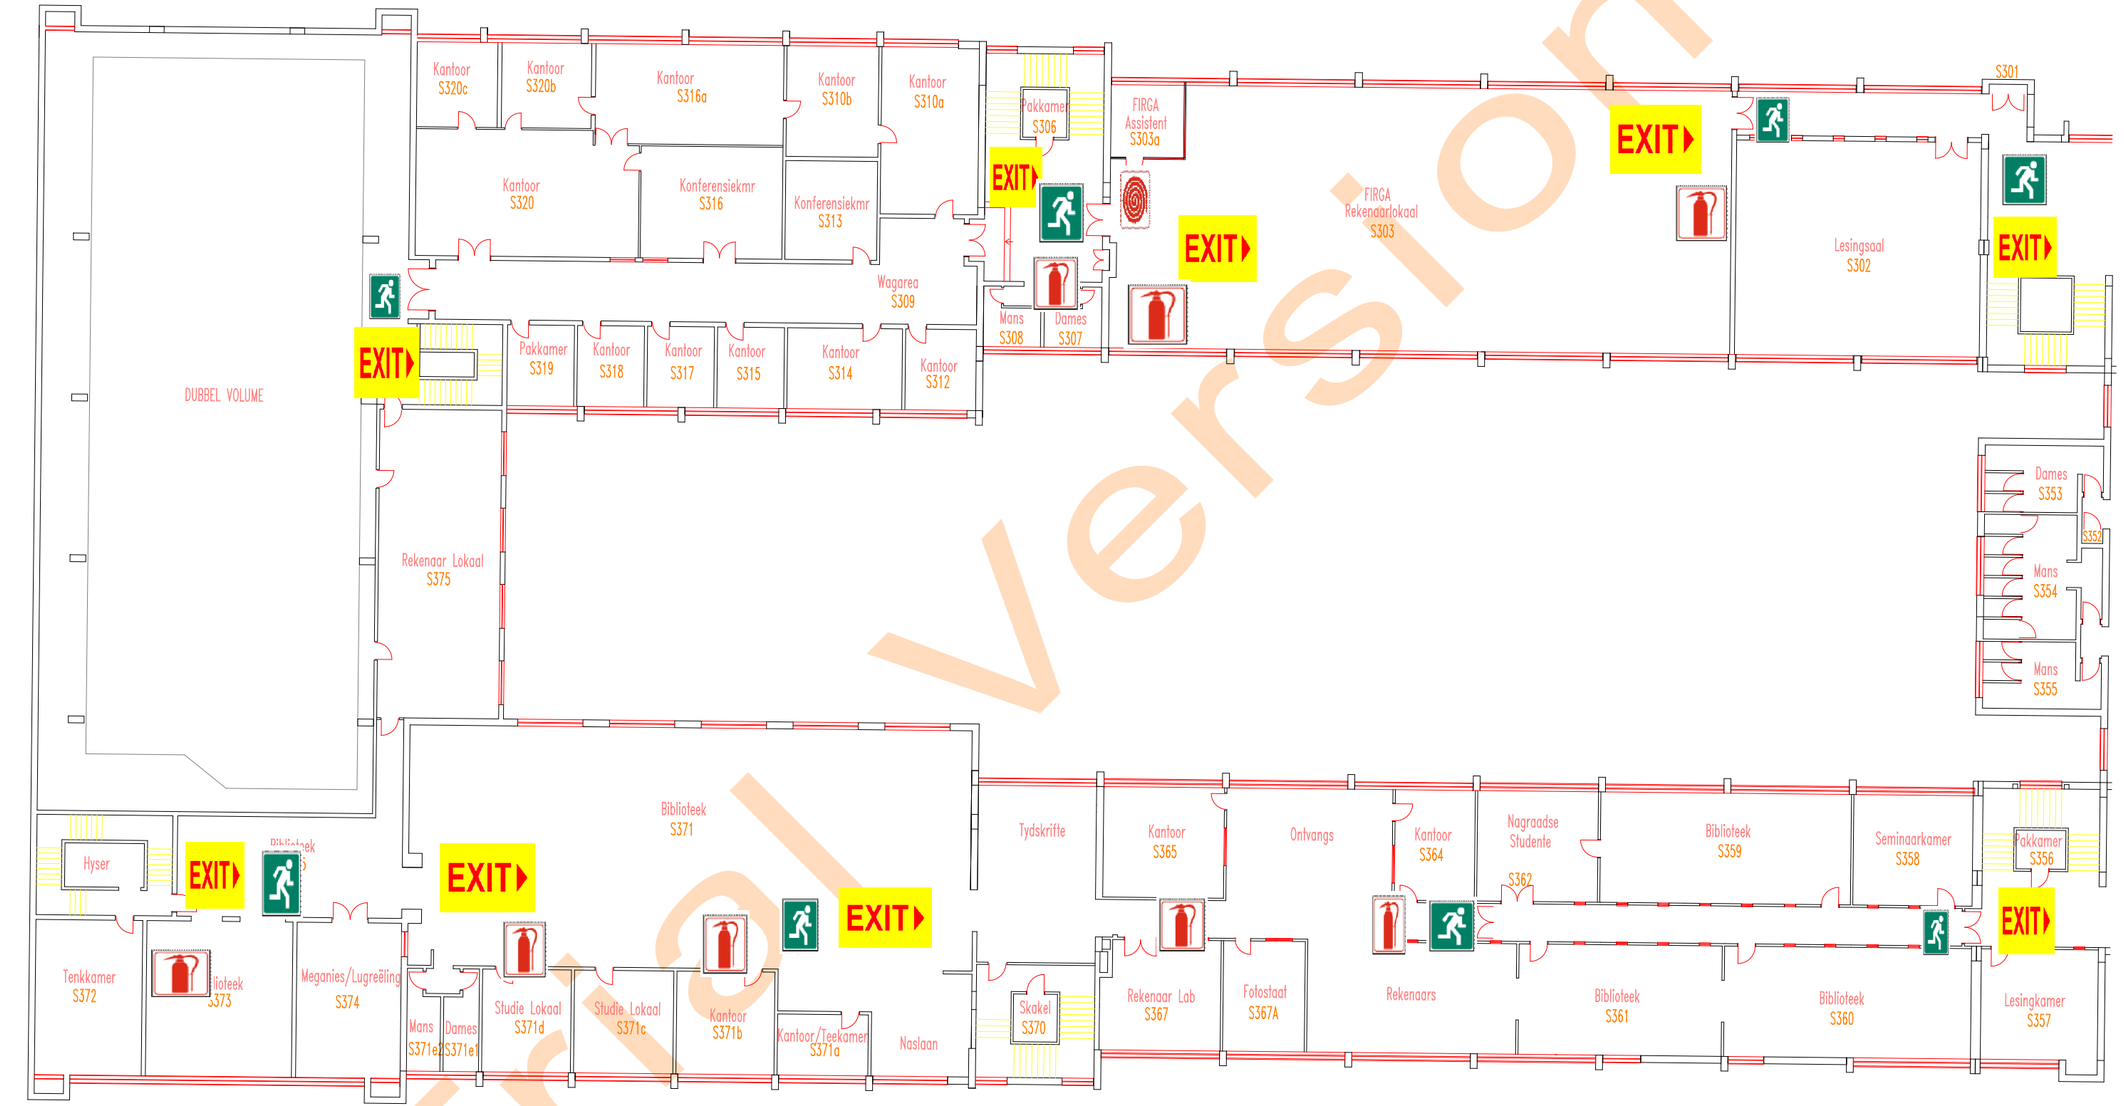

Siviele Ingenieurswese
Geboukode : 105
Derdevloer

Trial version